


**LEGENDE**

- (Bestand) - Mischsystem
- + 107,10 = Geländehöhe (Stadtgrundkarte) m ü. NN
- D-108,00 = Deckelhöhe (Bestand) m ü. NN
- KM = Mischwasserkanal (Bestand)
- 108,00 = Schacht- bzw. Kanalschleife (Bestand) m ü. NN
- 15,00 = vorhandene und angeschllossene Hausanschlussleitung (KS, KR) mit Stationierung
- 15,00 = vorhandene Sinkkastenschlussleitung mit Stationierung
- 15,00 = vorhandener Stützen, verschlossen
- 15,00 = vorhandene Ventilation mit Stationierung
- 15,00 = vorhandener Schacht bzw. Bauwerk (mit Schachtnummer (Betriebs-Nr.))
- 1A01864/32

**(Planung) - Mischsystem**

- GOK +109,00 = Geländehöhe m ü. NN
- +105,00 = Schacht- bzw. Kanalschleife m ü. NN
- 42,50 m = Haltungslänge
- 23,5 % = Gefälle (Promille)
- KM DN 500 STZ = Mischwasserkanal (KM)
- SK DN150 = Kanalart, Querschnitt, Dimension, Werkstoff z.B. Mischwasserkanal DN 500 STZ
- 15,300 = Neu herzustellende, anzuschließende Sinkkastenschlussleitung mit Stationierung
- KM DN 150 = Neu herzustellende, anzuschließende Mischwasser-Hausanschlussleitung mit Stationierung
- 15,00 = Vorn- und wieder anzuschließende Sinkkastenschlussleitung mit Stationierung
- 15,00 = Vorn- und wieder anzuschließende Mischwasser-Hausanschlussleitung mit Stationierung
- 15,00 = Fertigteiltschacht
- 3 = Genauerer Schacht bzw. Bauwerk
- 3 = Schachtnummer

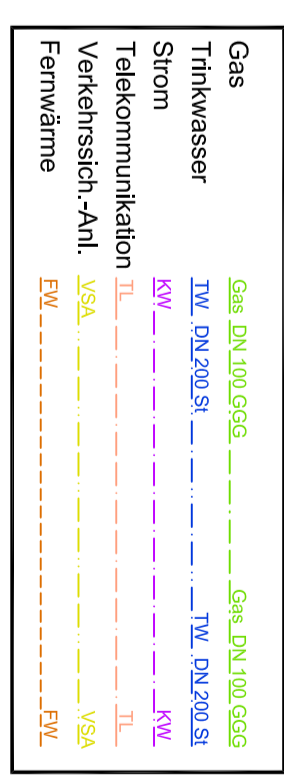

- Abkürzungen gemäß Frankfurter Kanalinformationssystem (KIS-Schlüssel)
- Die Stadtgrundkarte ist digital übernommen und kann von der Örtlichkeit abweichen.
  - Geländehöhen im geplanten Bereich des Kanals sind interpoliert.
  - Alle Höhen sind vor Ort durch den Auftragnehmer zu überprüfen.
  - Auf die Prüf- und Hinweispflicht des AN wird hingewiesen.
  - Exakte Höhenlagen aufgrund örtlicher Gegebenheiten in Abstimmung mit örtlicher Bauüberwachung festlegen.
  - Zur Bauausführung werden gegebenenfalls Suchschlitze in Abstimmung mit der örtlichen Bauüberwachung erforderlich.
  - Grundwasser und Bodenbeschaffenheit sind dem Bodengutachten zu entnehmen!
  - Informationen zu den Schächten (BW-Typ und Regelbetät-Nr.) sind der Längsschnitt-Zeichnung zu entnehmen!
  - Der Auftragnehmer hat sich vor Beginn seiner Arbeiten zuverlässig über verlegte Versorgungsleitungen und mögliche weitere Trassen zu erkundigen!

| INDEX | NAME | DATUM | BEMERKUNG |
|-------|------|-------|-----------|
| d     |      |       |           |
| c     |      |       |           |
| b     |      |       |           |
| a     |      |       |           |

|   |   |  |   |
|---|---|--|---|
| <b>KNEU Scheimlenburgplatz</b><br>Lageplan                                    |   | MAßSTAB: 1:250<br>LÄNGEN: -<br>HÖHEN: -          |   |
| <b>Ausführungsplanung</b>   |   |  |   |
| STADT <b>FRANKFURT AM MAIN</b>  |   | <b>SEF</b> STADTENTWICKLUNG<br>FRANKFURT AM MAIN |   |
| BEARBEITET: 12/2017<br>GEZEICHNET: 12/2017                                    | NAME: Oberl<br>KOSTENTRÄGER: V/00764<br>ZEICHNUNGS-NR.: 1.1 | DATUM: 12/2017                                   | NAME: Oberl<br>KOSTENTRÄGER: V/00764<br>ZEICHNUNGS-NR.: 1.1 |
| DATUM: 12/2017<br>NAME: Oberl<br>KOSTENTRÄGER: V/00764<br>ZEICHNUNGS-NR.: 1.1 |   |  |   |
| GERÜFT: -<br>SG PLANUNG: 05.02.2018<br>SS BETRIEB: 16.03.2018                 |   | IM AUFTRAG: -<br>gef. Voltz                      |   |