


Höhenschnitt

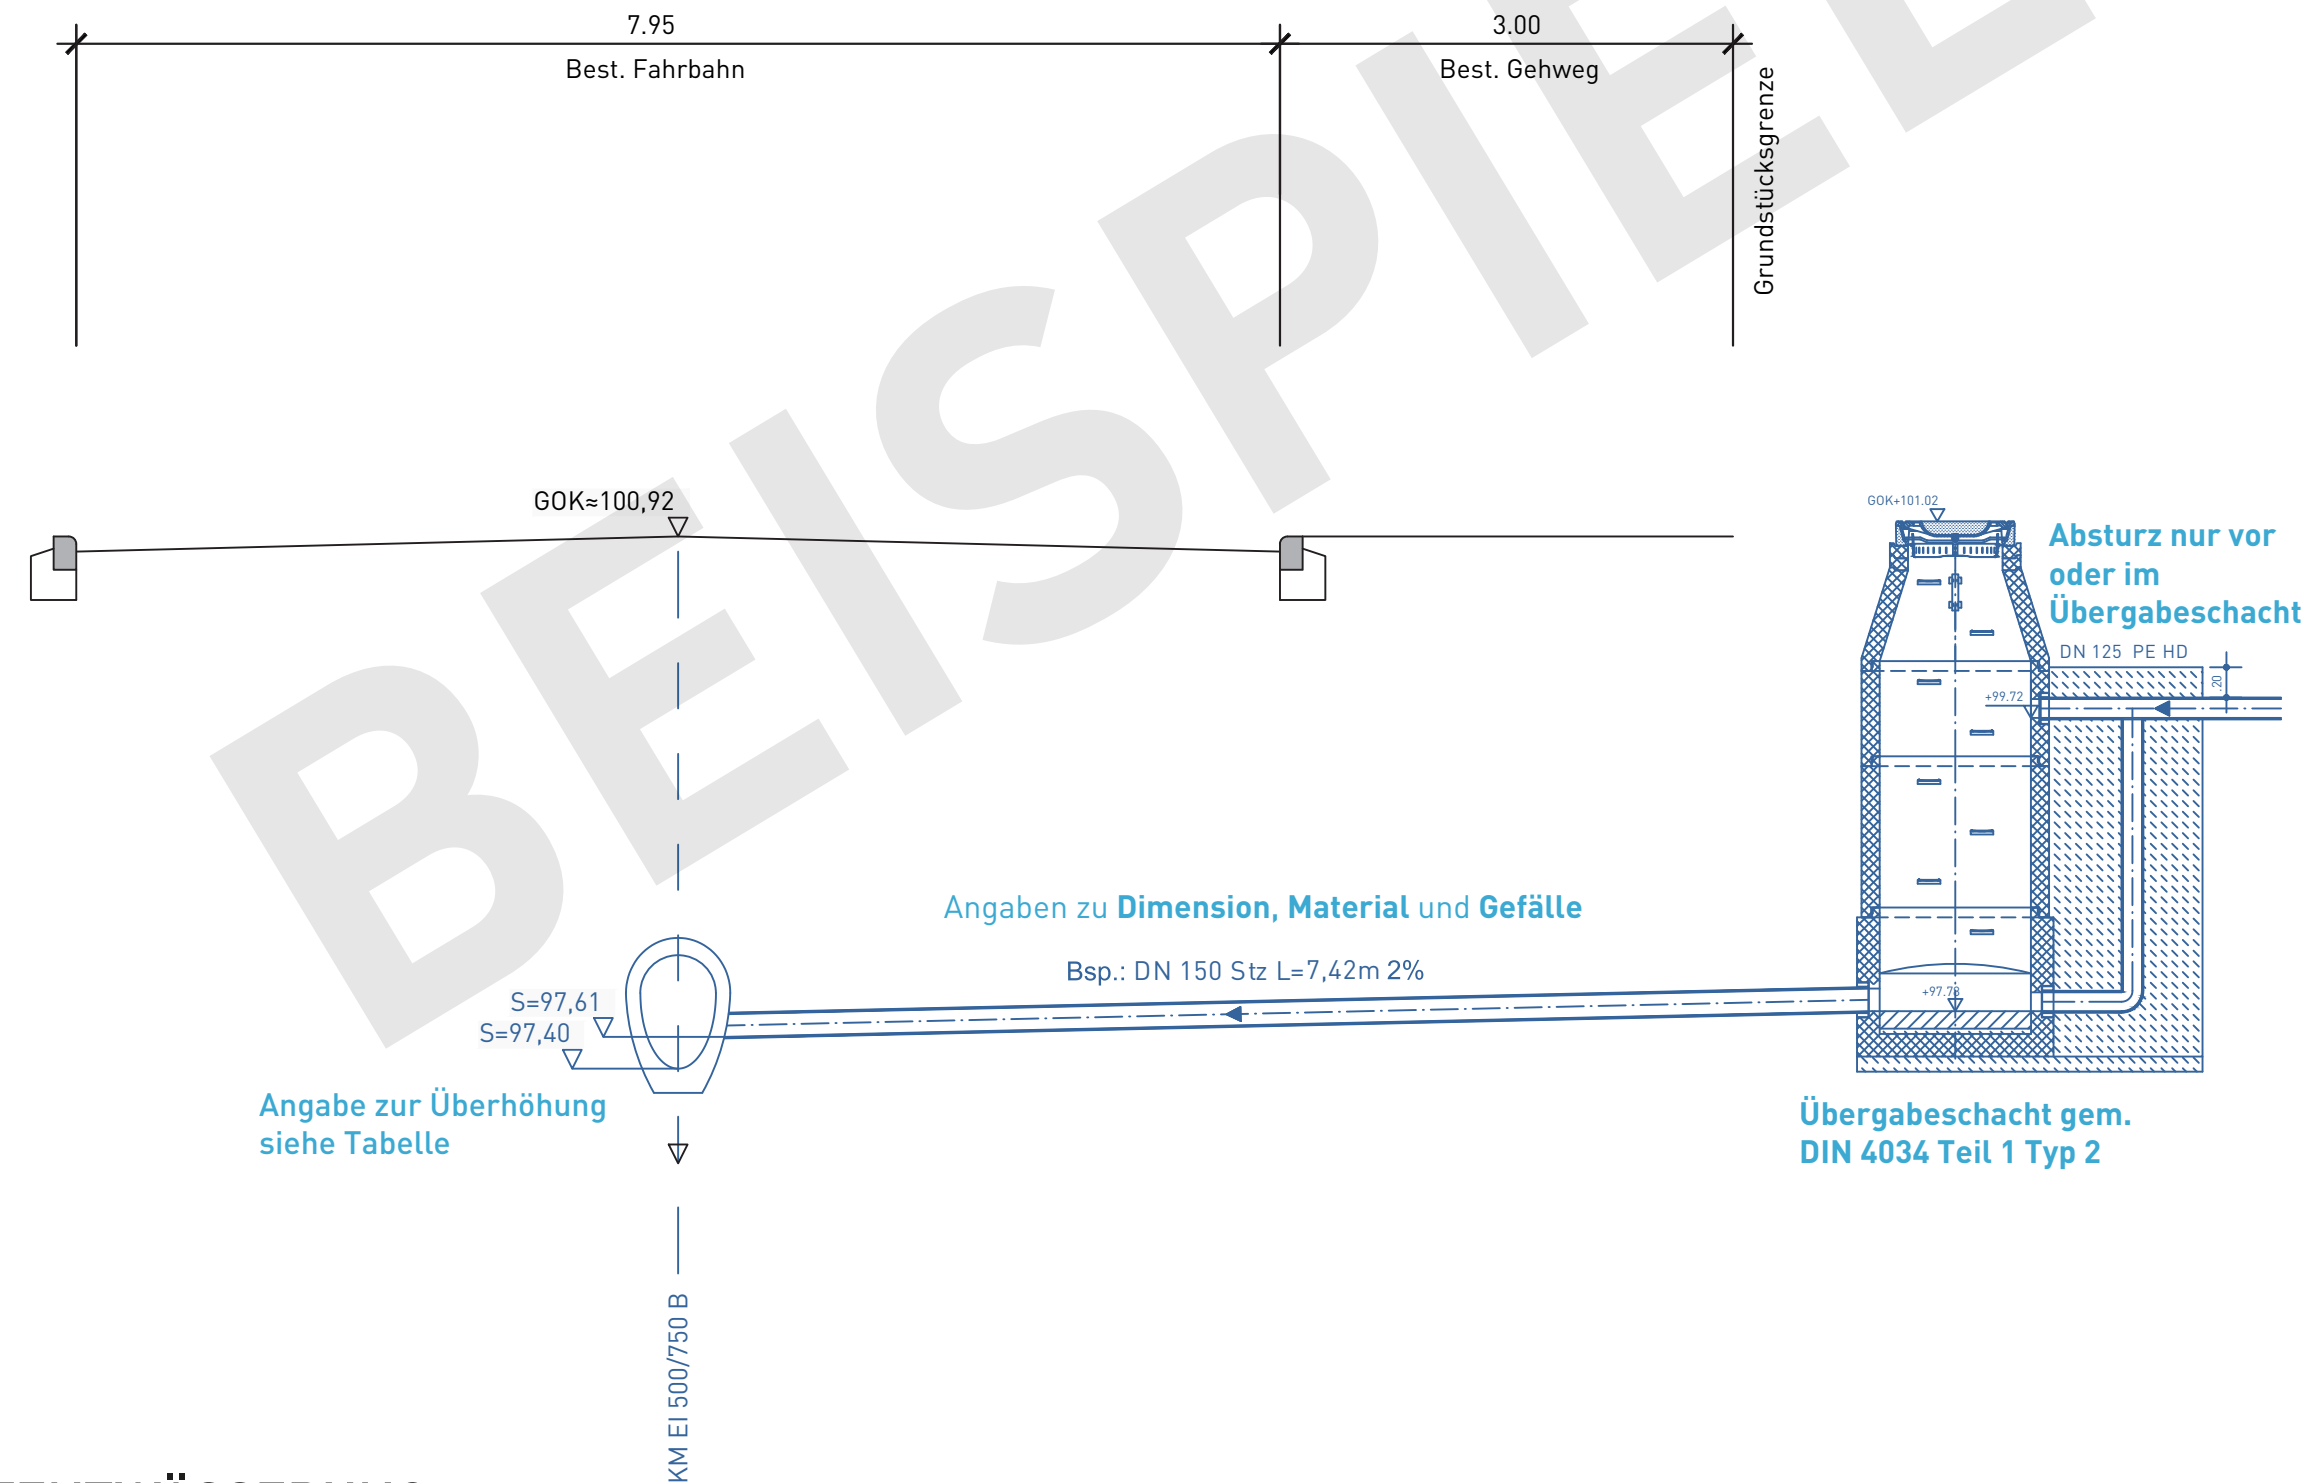

Angabe zur Überhöhung

Profiltyp	Profilbreite	Profilhöhe	Anschlusshöhe Stutzen (cm)
DN	250	250	7
DN	300	300	9
DN	350	350	12
DN	400	400	15
DN	450	450	17
DN	500	500	20
DN	550	550	20
DN	600	600	25
DN	650	650	25
DN	700	700	28
DN	750	750	30
DN	800	800	33
DN	900	900	38
DN	1000	1000	43
EI	700	1050	24
EI	800	1200	27
EL	500	950	24
EL	570	850	24
EL	570	950	24
EL	570	1100	23
EL	660	1000	34
EL	660	1140	34
EL	660	1200	31
EL	700	900	23
EL	750	1350	38
EL	850	1280	37
EL	850	1420	43
EL	850	1500	41
EL	1000	1500	41
EL	1000	1750	42
EL	1000	1950	47
EL	1140	2000	49
EL	1420	1850	62
EL	1600	2100	70
EL	1600	2600	70

*Sollte der Hauptkanal eine Dimension haben, welche in dieser Tabelle nicht enthalten ist, kann die Überhöhung bei der Stadtentwässerung angefragt werden.