
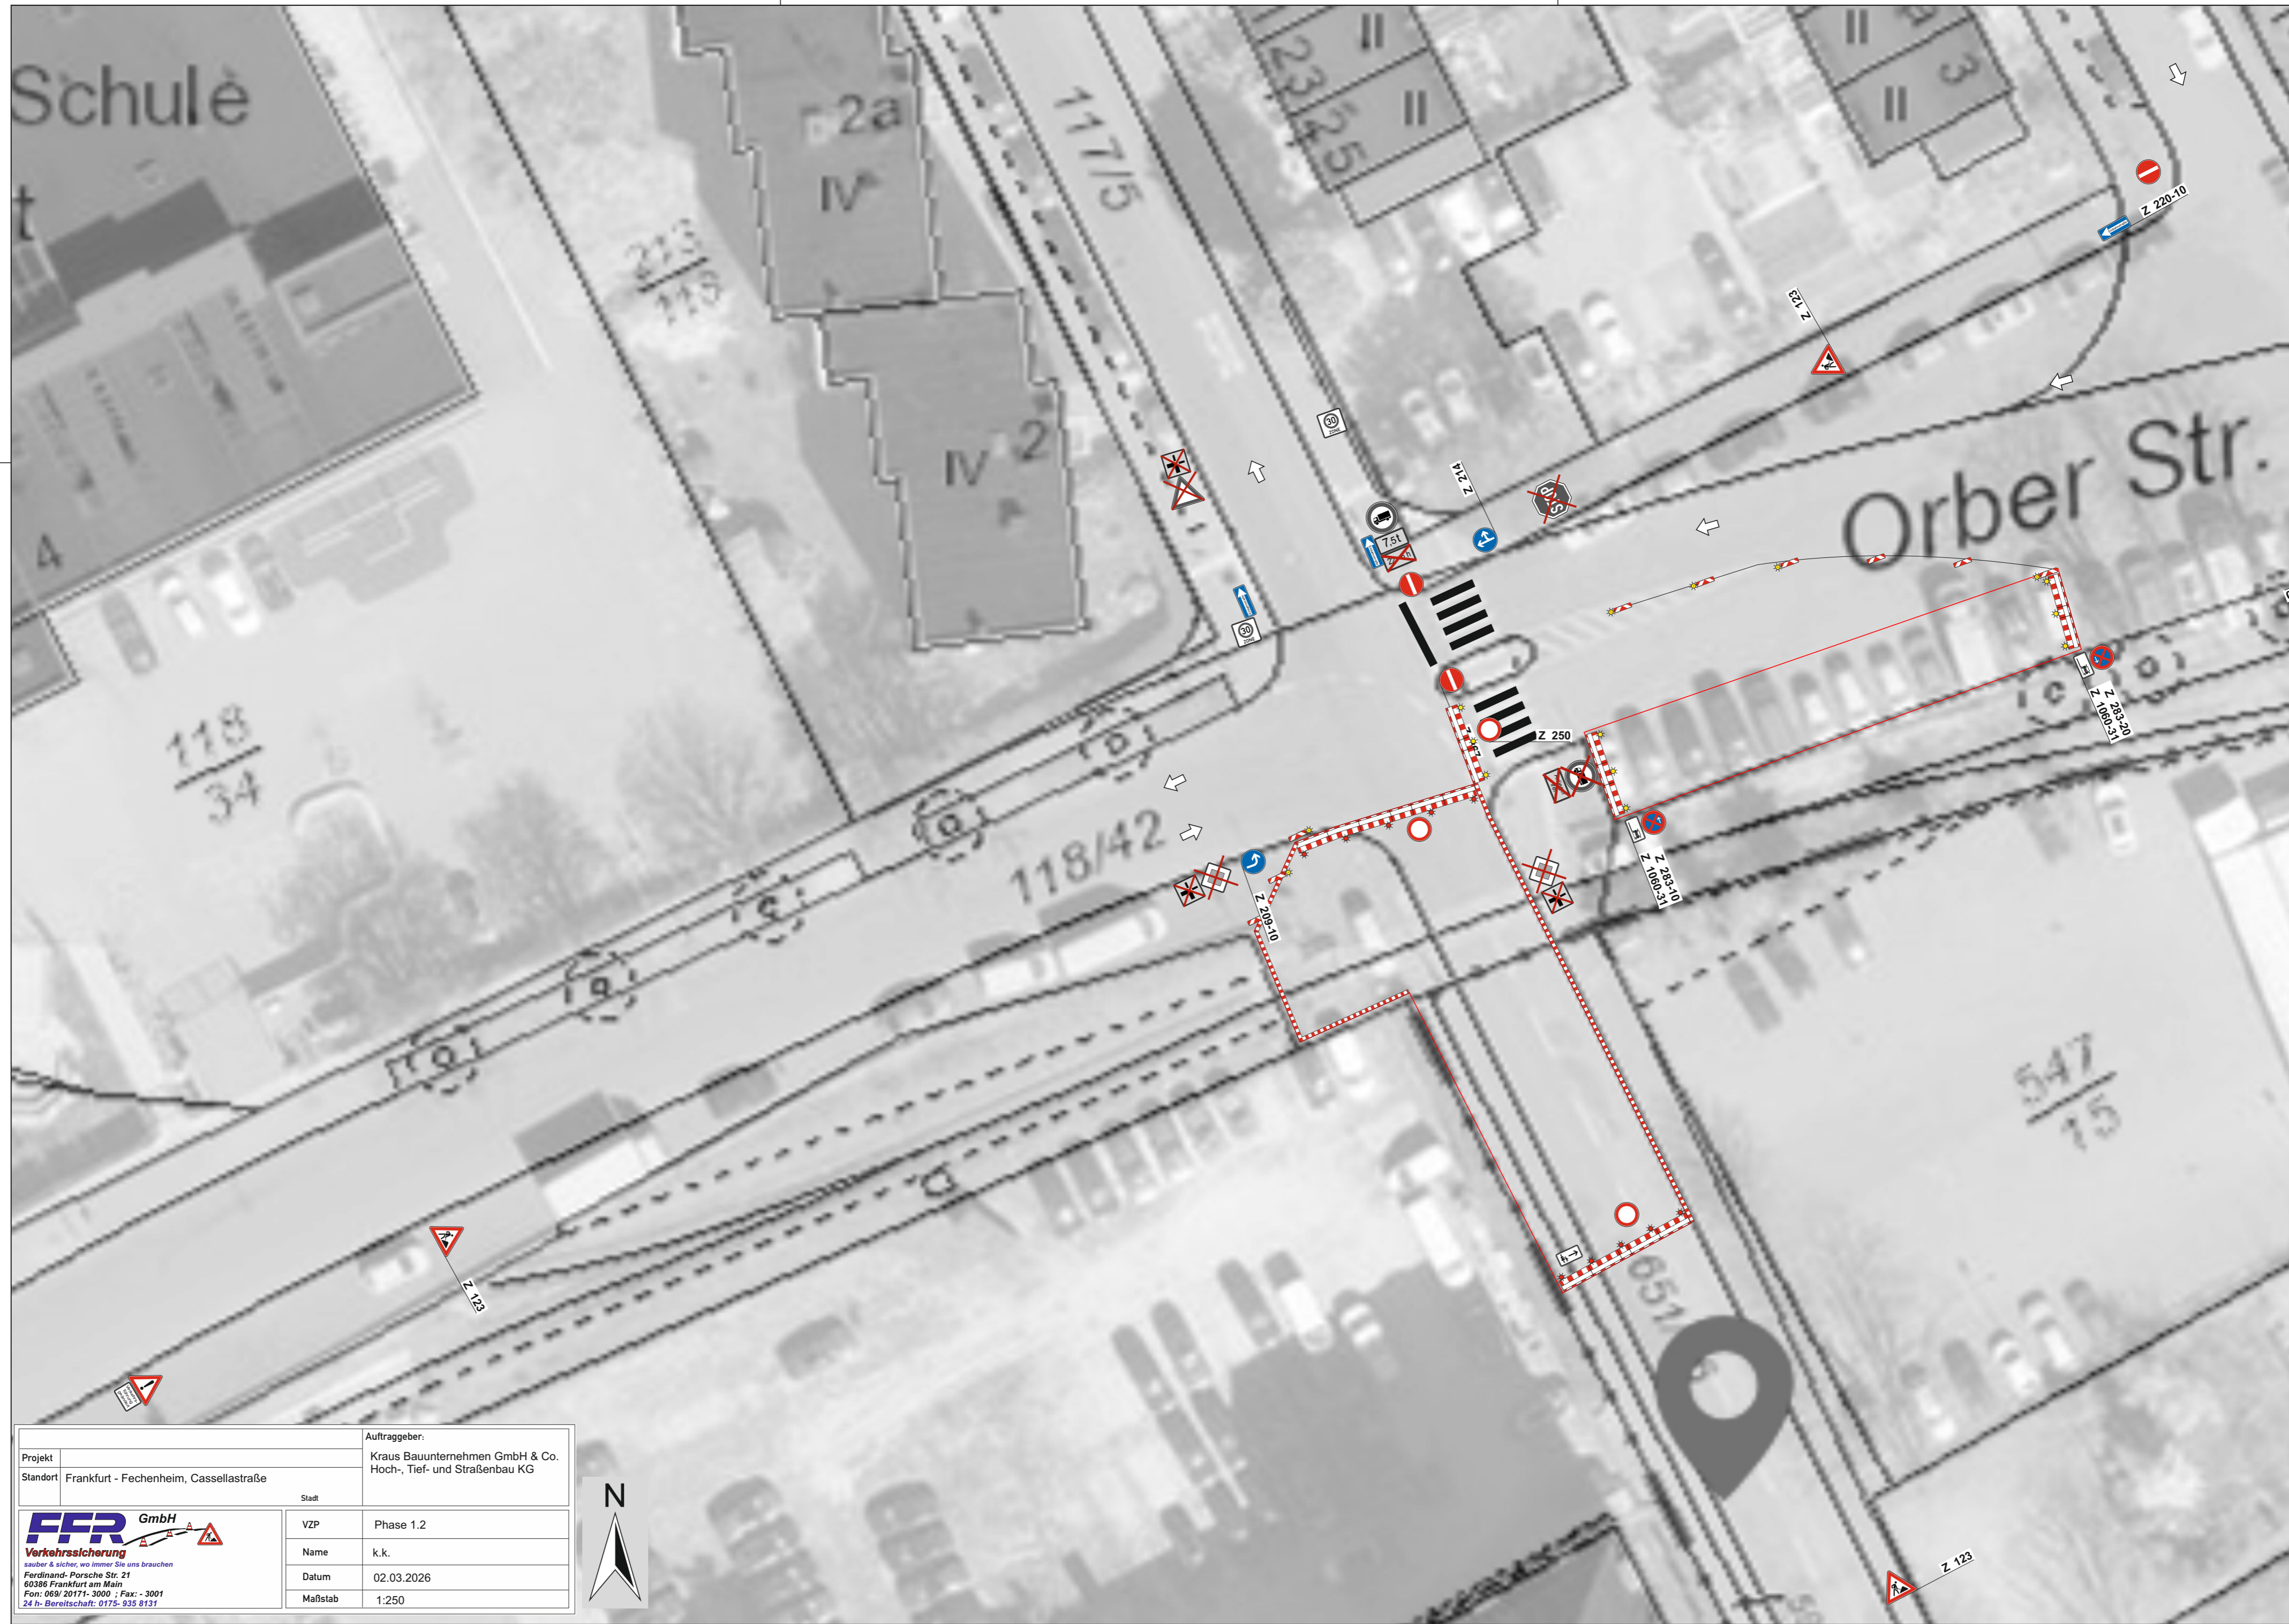



Parkende Fahrzeuge auf geänderte Verkehrsführung aufmerksam machen

Phase 1.1/1.2

Projekt		Auftraggeber:	
Standort		Kraus Bauunternehmen GmbH & Co. Hoch-, Tief- und Straßenbau KG	
		Stadt	
		VZP	Phase 1.1/1.2
		Name	k.k.
		Datum	02.03.2026
		Maßstab	1:500



Projekt		Auftraggeber:	Kraus Bauunternehmen GmbH & Co. Hoch-, Tief- und Straßenbau KG
Standort	Frankfurt - Fechenheim, Cassellastraße		
	Stadt		
		VZP	Phase 1.2
<small>Ferdinand-Porsche Str. 21 60386 Frankfurt am Main Fon: 069/ 20171- 3000 ; Fax: - 3001 24 h-Bereitschaft: 0175- 935 8131</small>		Name	k.k.
		Datum	02.03.2026
		Maßstab	1:250

