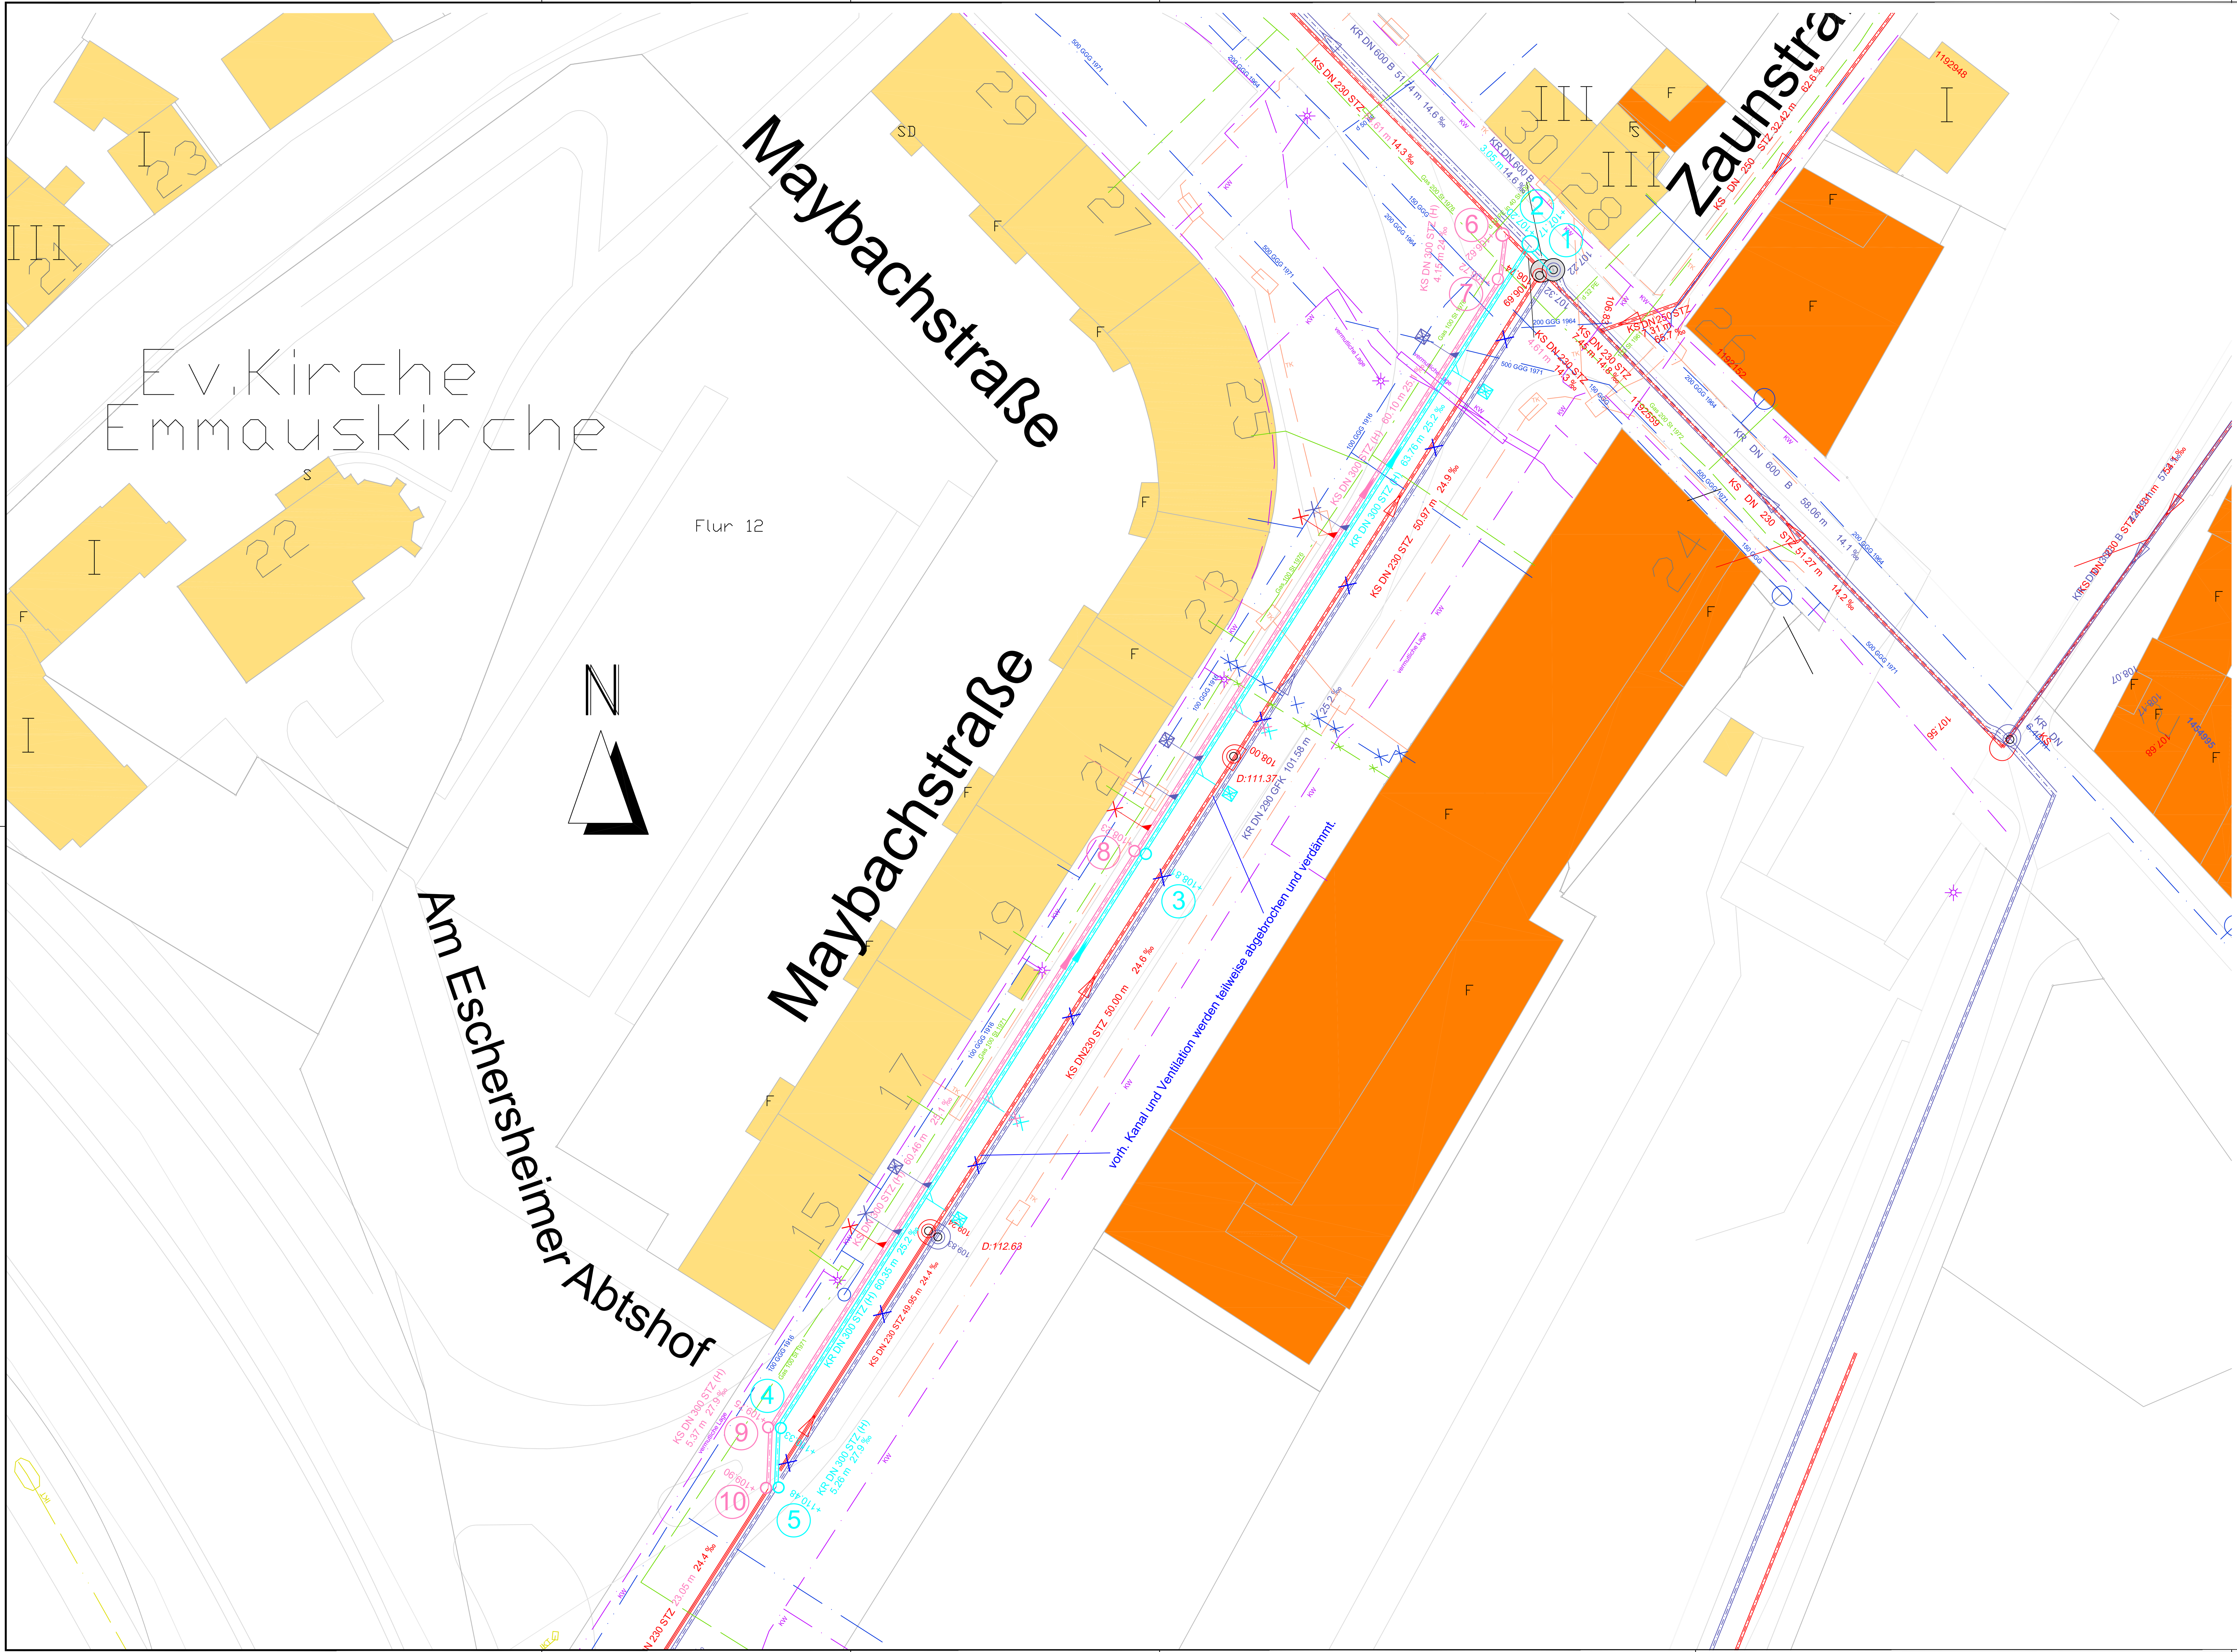

LEGENDE

(Bestand) - Trennsystem

Symbol	Bedeutung
107,10	= Geländehöhe (Stadtgrundkarte) m ü. NN
D:109.00	= Deckelhöhe (Bestand) m ü. NN
KS	= Schmutzwasserkanal (Bestand)
KR	= Regenwasserkanal (Bestand)
105.00	= Schacht- bzw. Kanalsohle (Bestand) m ü.NN
15.00	= vorhandene und angeschlossene Hausanschlussleitung (KS) mit Stationierung
15.00	= vorhandene und angeschlossene Hausanschlussleitung (KR) mit Stationierung
15.00	= vorhandene Sinkkastenanschlussleitung mit Stationierung
15.00 15.00	= vorhandener Stutzen, verschlossen
Vent. 15.00 Vent. 15.00	= vorhandene Ventilation mit Stationierung
1A01864/32	= vorhandener Schacht bzw. Bauwerk [mit Schachtnummer (Betriebs-Nr.)]

Gas	Gas DN 100 GGG	Gas DN 100 GGG
Trinkwasser	TW DN 200 St	TW DN 200 St
Strom	KW	KW
Telekommunikation	TI	TI
Verkehrssich.-Anl.	VSA	VSA
Fernwärme	FW	FW

= Verlorener Verbau (Bsp.)

= Tunnelstrecke (Bsp.)

(Planung) -Trennsystem

Symbol	Bedeutung
GOK +109.00	= Geländehöhe m ü. NN
+105.00	= Schacht- bzw. Kanalsohle m ü. NN
42.95 m	= Haltungslänge
23.5 ‰	= Gefälle (Promille)
	= Schmutzwasserkanal (KS)
	= Regenwasserkanal (KR)
KR DN300 StB	= Kanalart, Querschnitt, Dimension, Werkstoff z.B. Regenwasserkanal DN 300 StB
15.00	= Vorh. und wieder anzuschließende Sinkkastenanschlussleitung mit Stationierung
15.00	= Vorh. und wieder anzuschließende Regenhwasser - Hausanschlussleitung mit Stationierung
15.00	= Vorh. und wieder anzuschließende Schmutzwasser - Hausanschlussleitung mit Stationierung
SK DN 150 15.00	= Neu herzustellende, anzuschließende Sinkkastenanschlussleitung mit Stationierung
KR DN 150 10.50	= Neu herzustellende, anzuschließende Regenwasser - Hausanschlussleitung mit Stationierung
KS DN 150 10.00	= Neu herzustellende, anzuschließende Schmutzwasser - Hausanschlussleitung mit Stationierung
	= Fertigteilschacht
	= Gemauerter Schacht bzw. Bauwerk
S10 R10	= Schachtnummer
S4/R4	= Doppelschachtnummer

Abkürzungen gemäß Frankfurter Kanal-Informations-System (KIS-Schlüssel)

- Die Stadtgrundkarte ist digital übernommen und kann von der Örtlichkeit abweichen.
- Geländehöhen (GOK) im geplanten Bereich des Kanals sind interpoliert.
- Alle Höhen sind vor Ort durch den Auftragnehmer zu überprüfen. Auf die Prüf- und Hinweispflicht des AN wird hingewiesen.
- Exakte Höhenlagen aufgrund örtlicher Gegebenheiten in Abstimmung mit örtlicher Bauüberwachung festlegen.
- Zur Bauausführung werden gegebenenfalls Suchschlitze in Abstimmung mit der örtlichen Bauüberwachung erforderlich.
- Grundwasser und Bodenbeschaffenheit sind dem Bodengutachten zu entnehmen!
- Informationen zu den Schächten (BW-Typ und Regelblatt-Nr.) sind der Längsschnitt-Zeichnung zu entnehmen!
- Der Auftragnehmer hat sich vor Beginn seiner Arbeiten zuverlässig über verlegte Versorgungsleitungen und mögliche weitere Trassen zu erkundigen!

	DATUM	NAME		
BEARBEITET	11 / 2017	Simon / Pieper	STADTTEIL	Eschersheim
GEZEICHNET	11 / 2017	Pieper	BEZIRK / GEBIET	1 / 49
			KOSTENTRÄGER	SEF V.00804

DATEINAME: V00804 KERN Maybachstraße LP 1 - AUS.dwg | DRUCKDATUM: 26.09.2018 | BLATTGRÖßE: 594 mm x 1189 mm

KERN Maybachstraße

LAGEPLAN

ZEICHNUNGS-NR. 1

MAßSTAB: LÄNGEN: 1:250 HÖHEN: ---

Ausführungsplan

LAGESTATUS: ETRS89 /UTM

Stadt Frankfurt am Main — SEF Stadtentwässerung Frankfurt am Main

GEPRÜFT	DATUM	NAME	IM AUFTRAG
SG PLANUNG	26.09.2018	gez. Rodermel	gez. Voltz
SG BETRIEB	23.10.2018	gez. Ohly	