



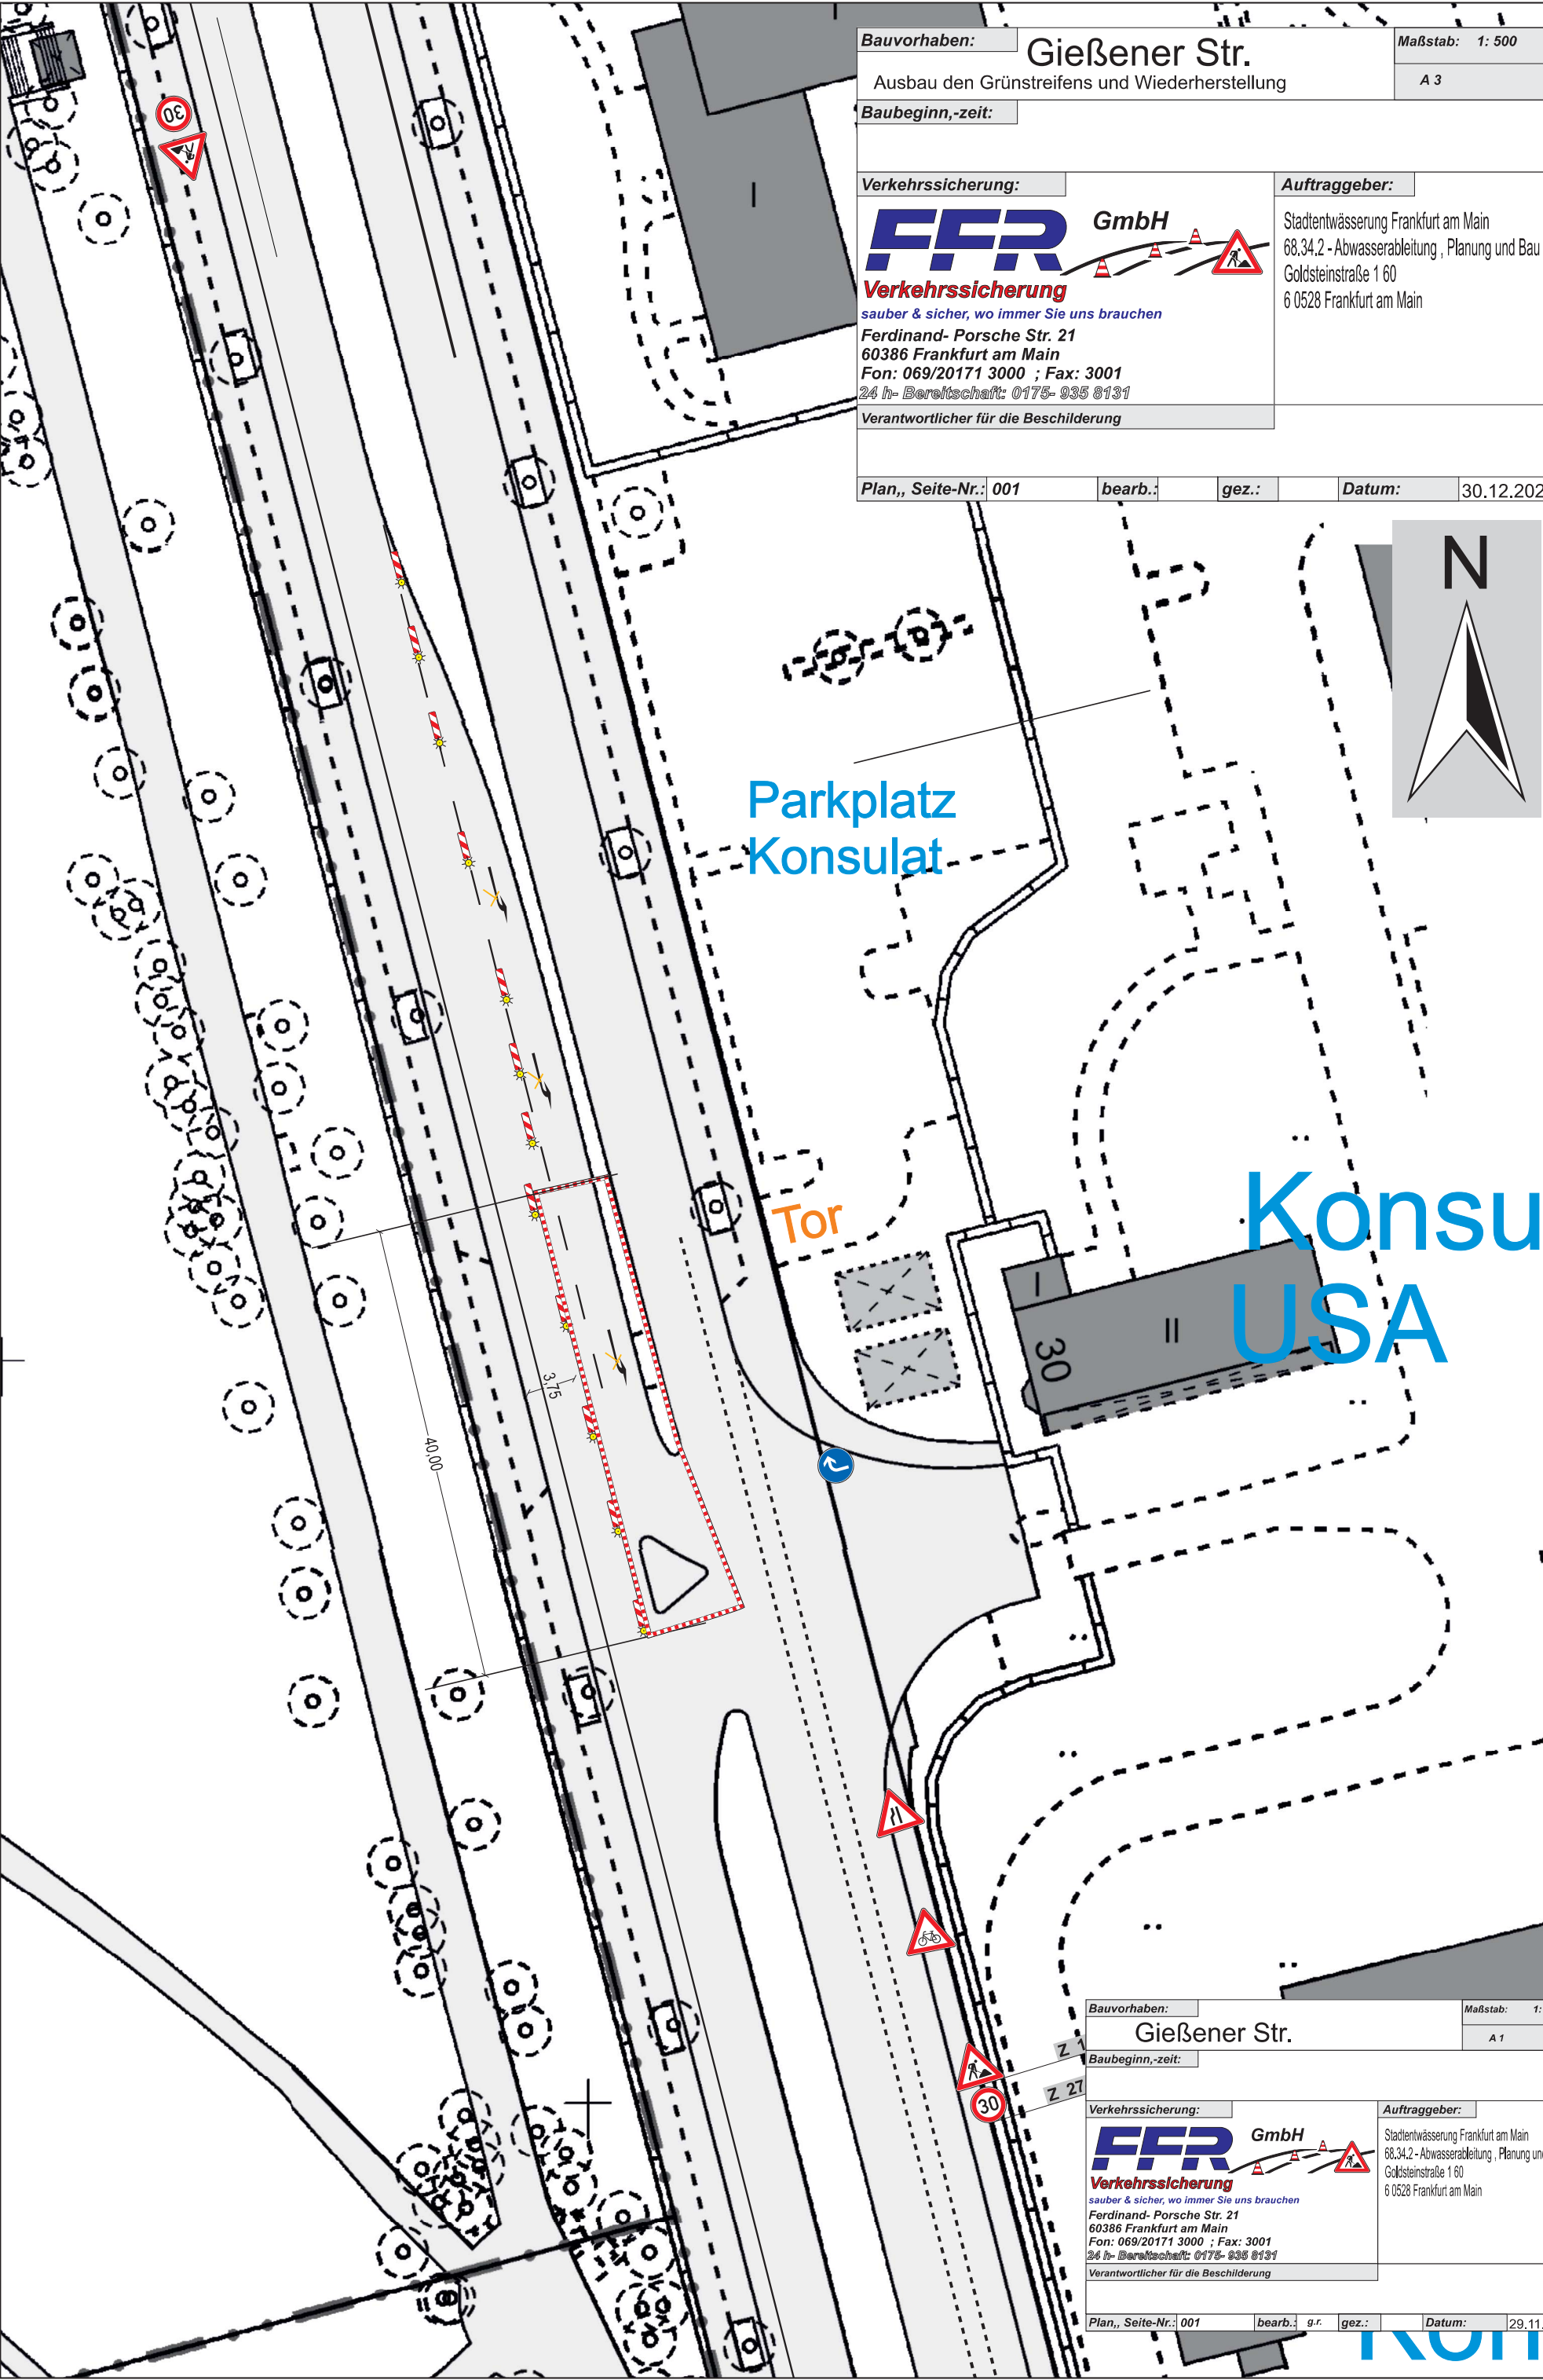


Bauvorhaben: Gießener Str.		Maßstab: 1: 500	
Ausbau den Grünstreifens und Wiederherstellung		A 3	
Baubeginn,-zeit:			
Verkehrssicherung:		Auftraggeber:	
FFR GmbH Verkehrssicherung <i>sauber & sicher, wo immer Sie uns brauchen</i> Ferdinand- Porsche Str. 21 60386 Frankfurt am Main Fon: 069/20171 3000 ; Fax: 3001 24 h- Bereitschaft: 0175- 935 8131		Stadtentwässerung Frankfurt am Main 68.34.2 - Abwasserableitung , Planung und Bau Goldsteinstraße 1 60 6 0528 Frankfurt am Main	
Verantwortlicher für die Beschilderung			
Plan,, Seite-Nr.:	001	bearb.:	gez.:
		Datum: 30.12.2024	

Bauvorhaben: Gießener Str.		Maßstab: 1: 500	
Ausbau den Grünstreifens und Wiederherstellung		A 1	
Baubeginn,-zeit:			
Verkehrssicherung:		Auftraggeber:	
FFR GmbH Verkehrssicherung <i>sauber & sicher, wo immer Sie uns brauchen</i> Ferdinand- Porsche Str. 21 60386 Frankfurt am Main Fon: 069/20171 3000 ; Fax: 3001 24 h- Bereitschaft: 0175- 935 8131		Stadtentwässerung Frankfurt am Main 68.34.2 - Abwasserableitung , Planung und Bau Goldsteinstraße 1 60 6 0528 Frankfurt am Main	
Verantwortlicher für die Beschilderung			
Plan,, Seite-Nr.:	001	bearb.:	gez.:
		Datum: 29.11.2024	

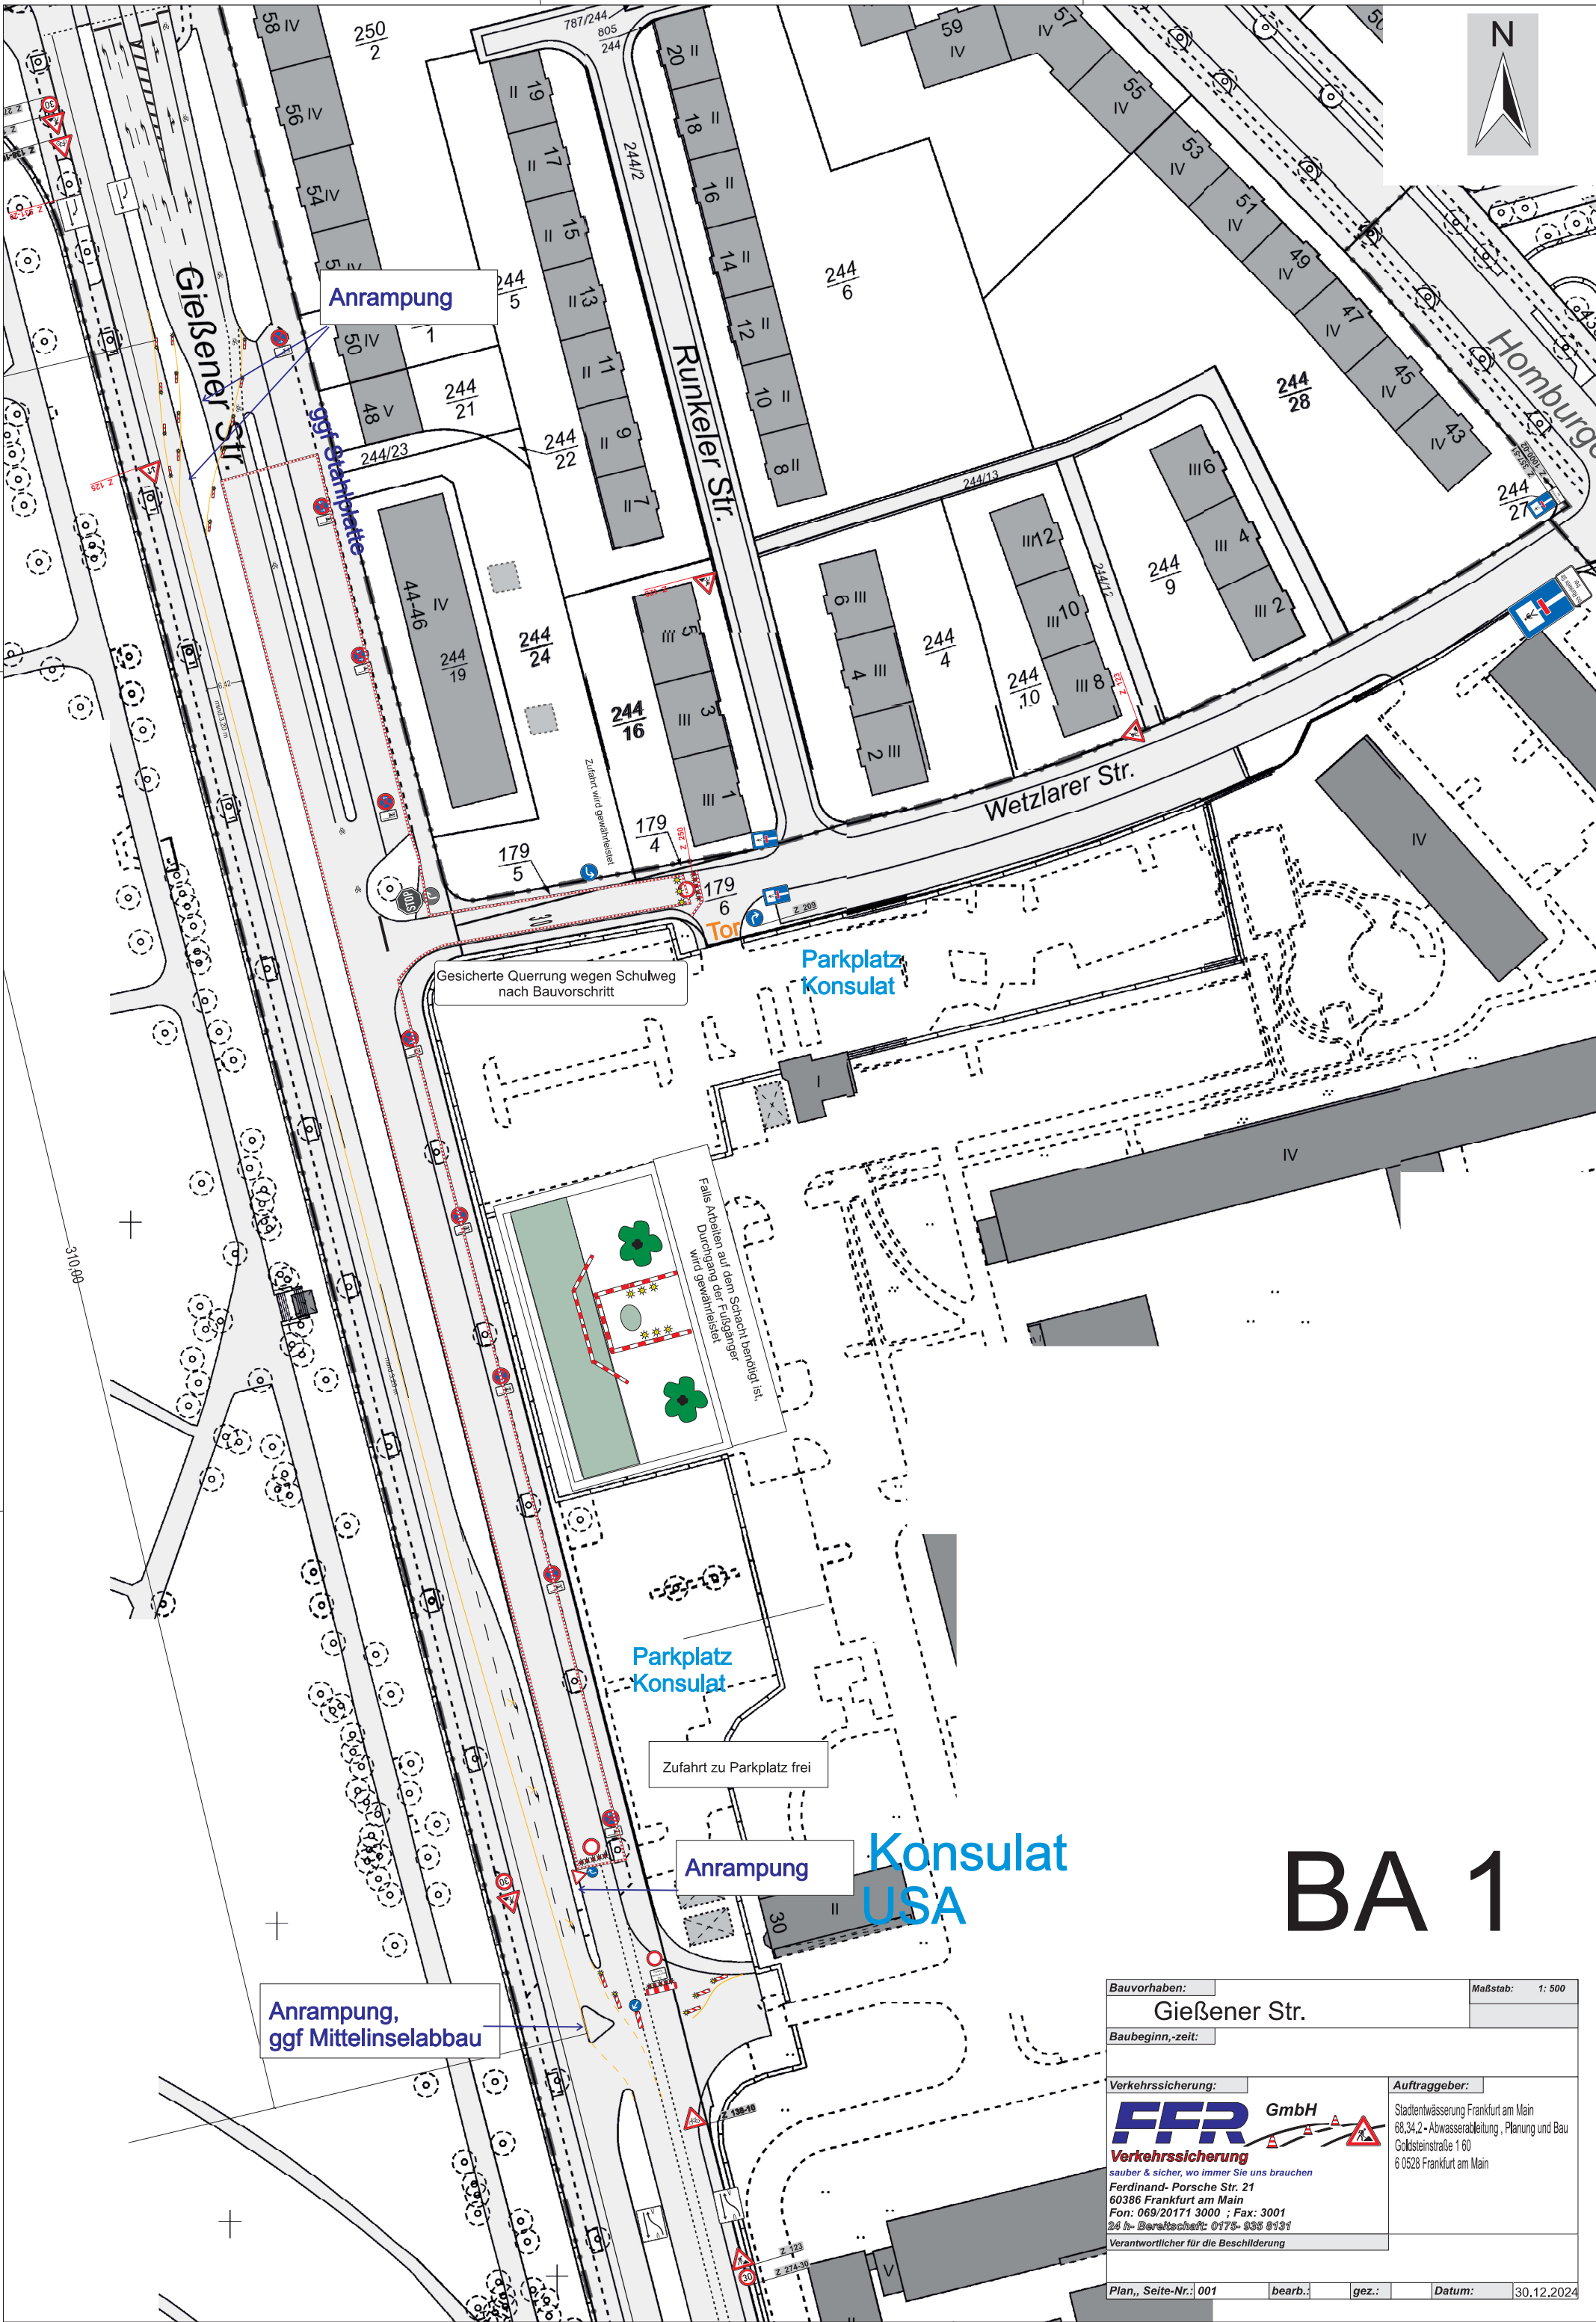

BA 1

Bauvorhaben:		Maßstab:	1: 500
Gießener Str.			
Baubeginn,-zeit:			
Verkehrssicherung:		Auftraggeber:	
FFR GmbH Verkehrssicherung sauber & sicher, wo immer Sie uns brauchen Ferdinand- Porsche Str. 21 60386 Frankfurt am Main Fon: 069/20171 3000 ; Fax: 3001 24 h- Bereitschaft: 0176- 936 8131 Verantwortlicher für die Beschilderung		Stadientwässerung Frankfurt am Main 68,34,2 - Abwasserabteilung , Planung und Bau Goldsteinstraße 1 60 6 0528 Frankfurt am Main	
Plan., Seite-Nr.: 001	bearb.:	gez.:	Datum: 30.12.2024

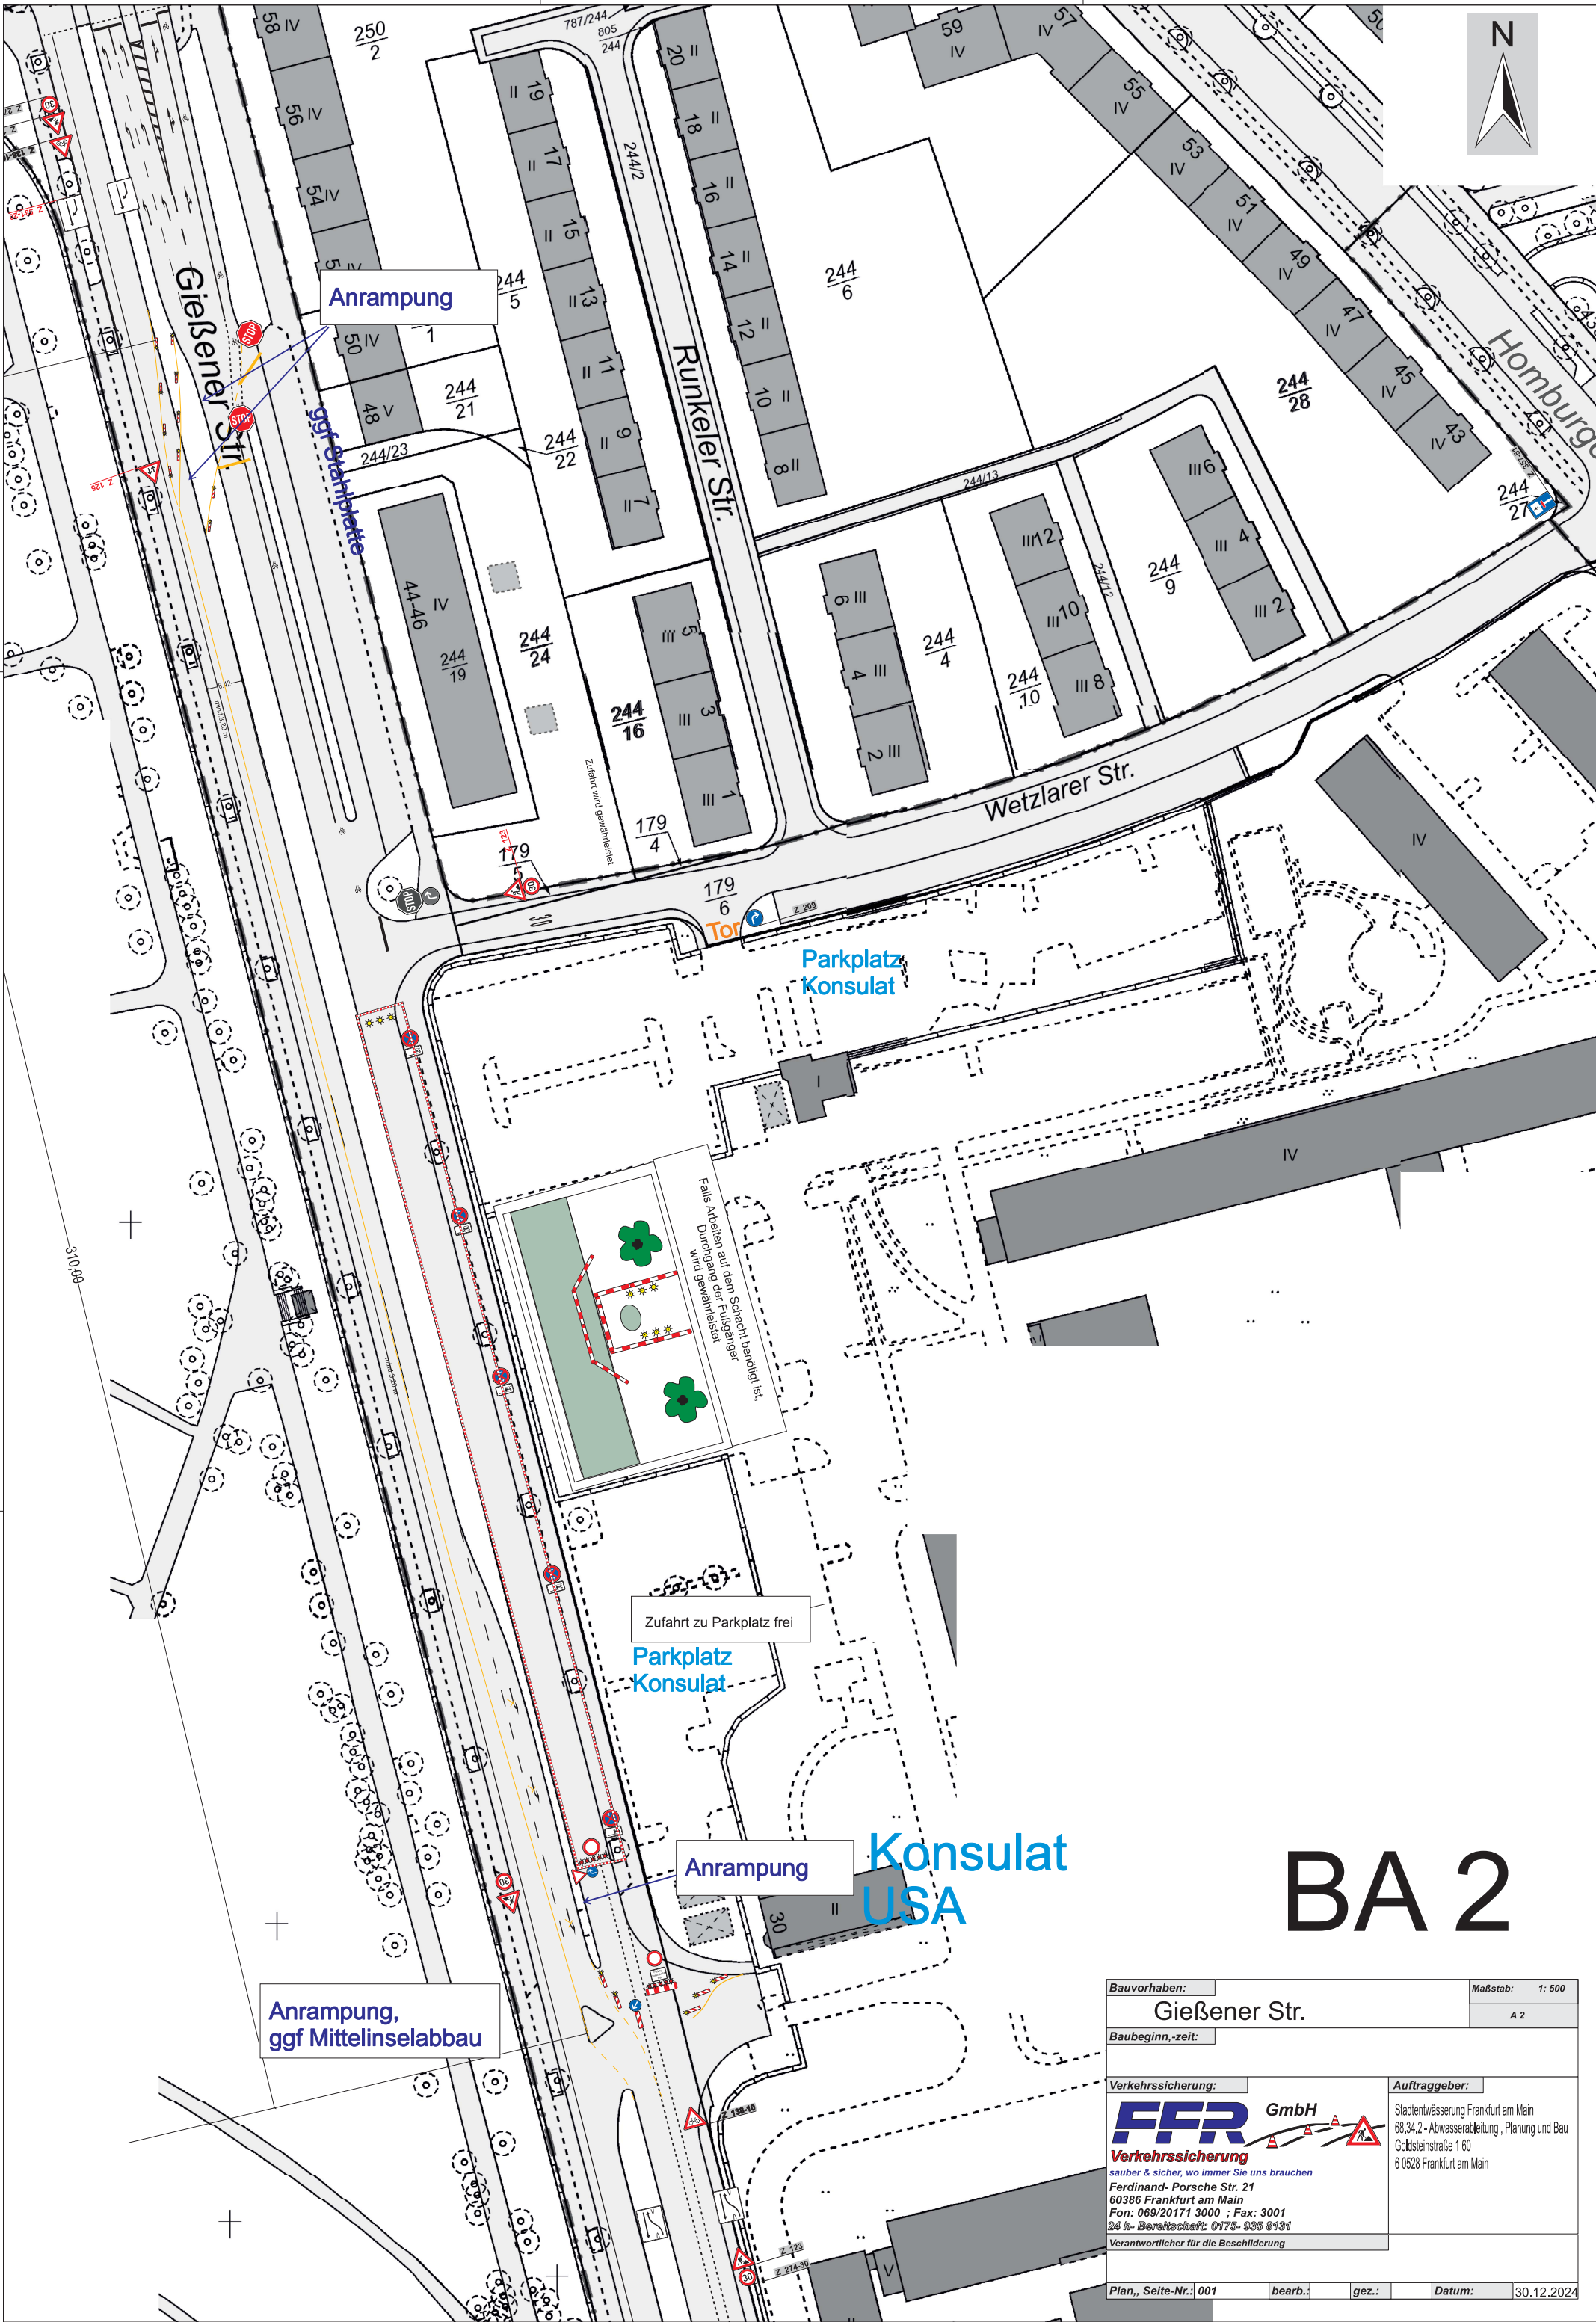

BA 2

Bauvorhaben:		Maßstab:	1: 500
Gießener Str.		A 2	
Baubeginn,-zeit:			
Verkehrssicherung:		Auftraggeber:	
FFR GmbH Verkehrssicherung sauber & sicher, wo immer Sie uns brauchen Ferdinand- Porsche Str. 21 60386 Frankfurt am Main Fon: 069/20171 3000 ; Fax: 3001 24 h- Bereitschaft: 0178- 935 9131 Verantwortlicher für die Beschilderung		Stadientwässerung Frankfurt am Main 68,34,2 - Abwasserabteilung , Planung und Bau Goldsteinstraße 1 60 6 0528 Frankfurt am Main	
Plan., Seite-Nr.: 001	bearb.:	gez.:	Datum: 30.12.2024